

Département de Tarn et Garonne

Commune de LALBENQUE

Section : AI Numéros : 1-3-4-5-253


Lieu-dit : Nadal Contenance : 493 m²

Lot 32

Plan de vente

Lotissement "Les Caselles du pigeonnier"

Arrêté de lotir n LT4614806BH001
du 5 juillet 2006

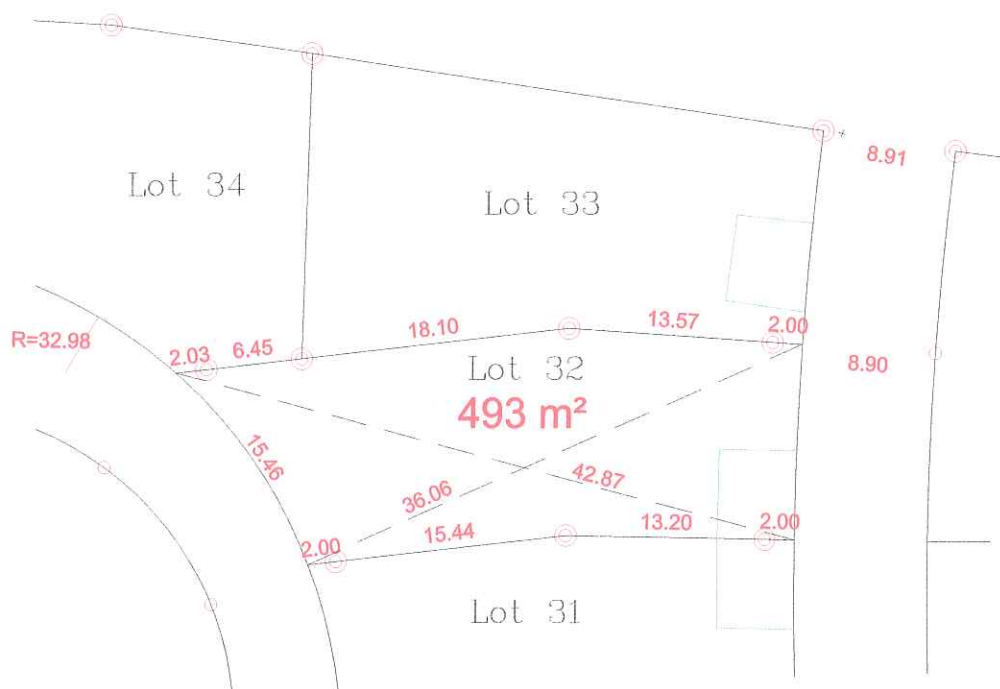

Echelle : 1/500

Plan dressé avant travaux

Jacques RAYNAL
Geometre Expert Foncier

9, Avenue Jean Jaurès 82300-CAUSSADE

Tel 05-63-93-15-80 Fax 05-63-65-12-00

Email : Jacques.RAYNAL@wanadoo.fr

Dossier No 050903

Date : Janvier 2007

