
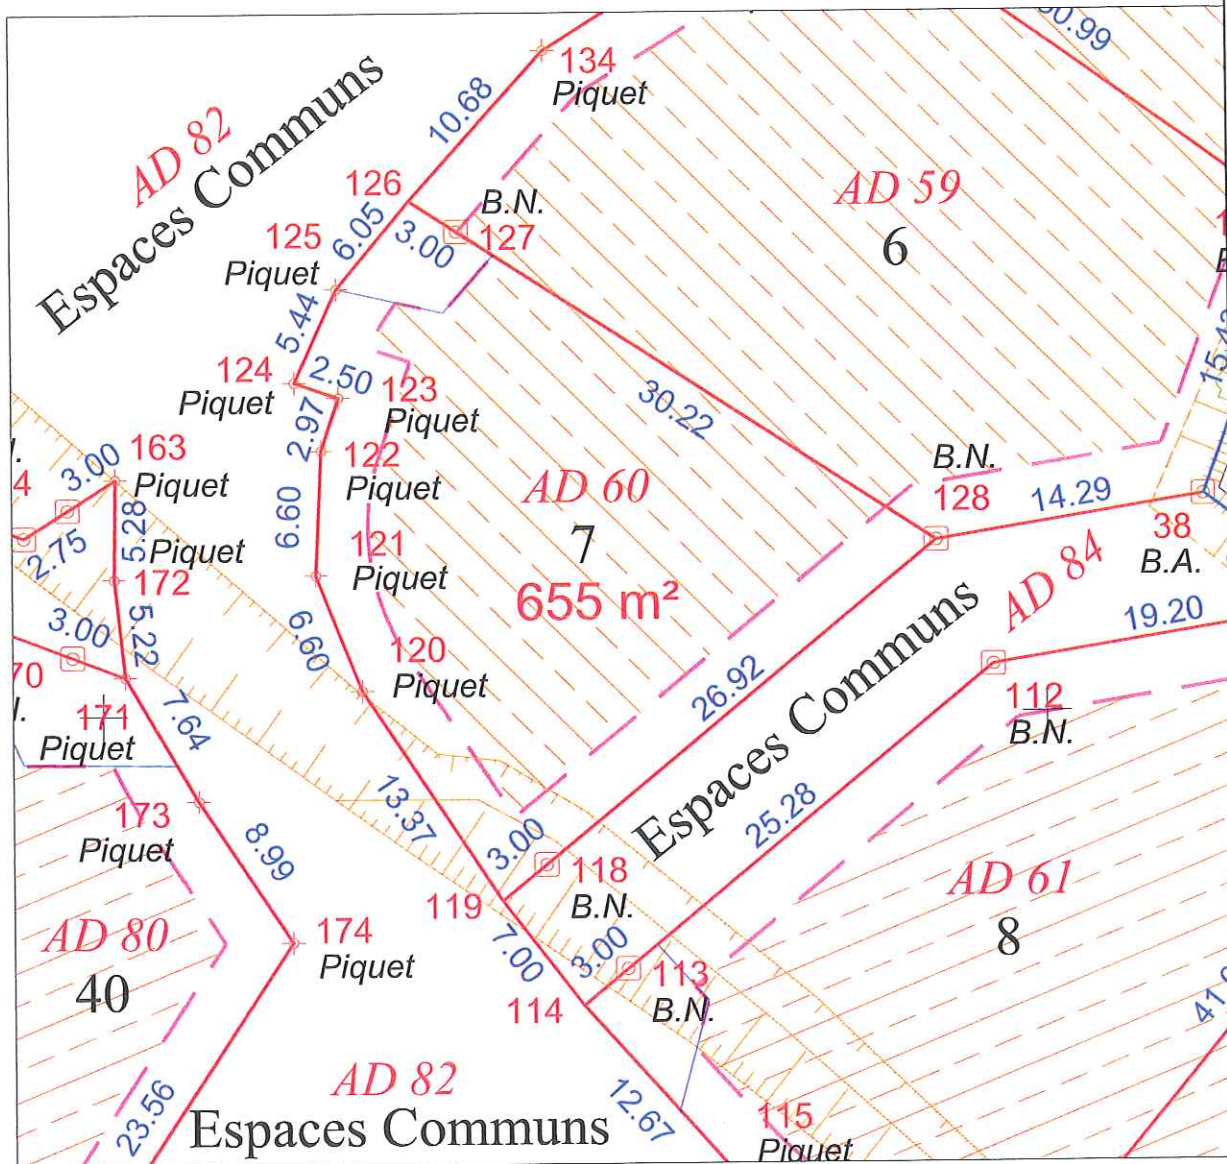


Département du GERS  
Commune de MAUVEZIN

Section AD

Lotissement "Le Cap Soleil", tranches 1 et 2  
PLAN DE VENTE DU LOT N°7

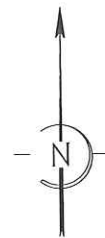

**Légende**

14 B.N. □	Repère avec désignation et numéro		Servitude de passage de réseau souterrain
	Limite nouvelle		Entrées non closes, Accès au lot imposé
	Limite ancienne		Zone de constructibilité mentionnée à titre indicatif.
	Cotation		
	Parcellaire Cadastral figuratif mentionné à titre indicatif.		

*Coordonnées des sommets.*

MATRICULE	X	Y	Nature
118	482373.44	159392.04	borne
119	482371.12	159390.14	non matérialisé
120	482363.76	159401.29	piquet
121	482361.33	159407.43	piquet
122	482361.66	159414.02	piquet
123	482362.61	159416.83	piquet
124	482360.24	159417.63	piquet
125	482362.53	159422.56	piquet
126	482366.41	159427.21	non matérialisé
127	482368.92	159425.57	borne
128	482394.26	159409.10	borne

Tous les points sont rattachés au système Lambert III

**XMGE - SARL de Géomètres-Experts Associés**  
**Marc GIRARDIN - Géomètre-Expert Foncier ESGT**  
 Bureau Principal : 51 rue Montablon - 32500 FLEURANCE.  
 Tél : 05.62.06.22.31 - Fax: 05.62.06.27.06.  
 E-Mail: m.girardin@xmge.com  
 Bureau Secondaire : 28 rue Raspail - 32000 AUCH.  
 Bureau Secondaire : 8, avenue des Acan et Toe - 32100 CONDOM.  
 Bureau Secondaire : 33 av Edmond Berges - 32190 VIC-FEZENSAC  
 Permanence : 1 av Jean Philippe - 32120 MAUVEZIN

Réalisé le 31/05/2011

Echelle : 1/400

Dossier : F04110\_2011-05-30\_DIV\_TRI-2\_NUM-VENTE.DWG

