
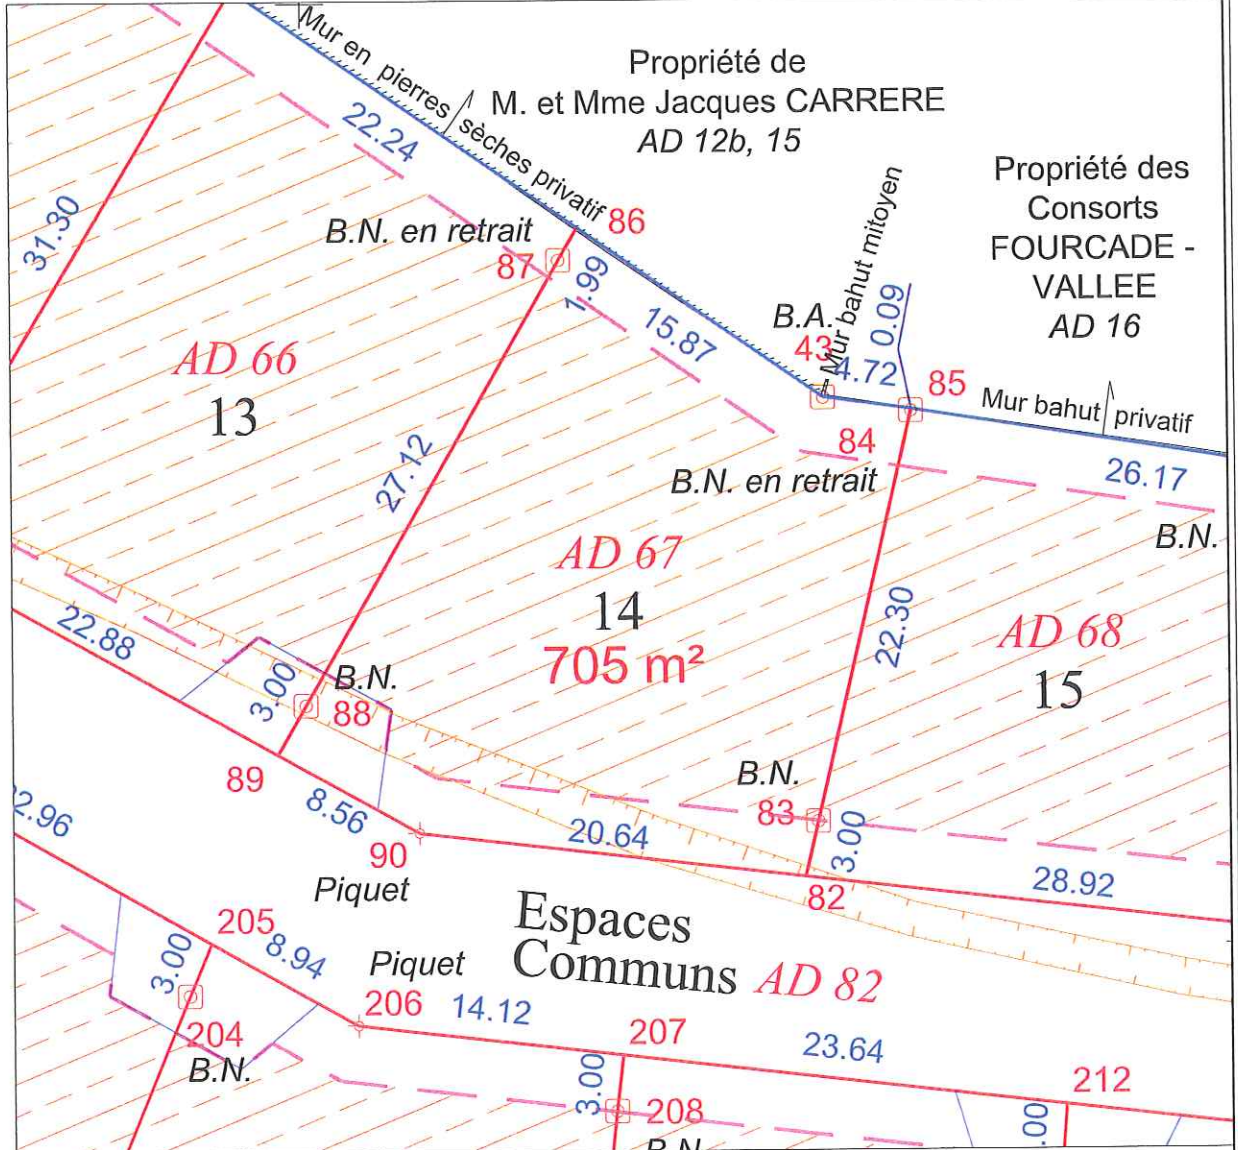


Département du GERS
Commune de MAUVEZIN
Section AD

Lotissement "Le Cap Soleil", tranches 1 et 2
PLAN DE VENTE DU LOT N°14

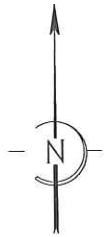

Légende

- 14 B.N. Repère avec désignation et numéro
- Limite nouvelle
- Limite ancienne
- Cotation
- Parcelle cadastrale figuratif mentionné à titre indicatif.
- Servitude de passage de réseau souterrain
- Entrées non closes, Accès au lot imposé
- Zone de constructibilité

Coordonnées des sommets.

MATRICULE	X	Y	Nature
82	482526.52	159303.68	non matérialisé
83	482527.21	159306.60	bome
84	482532.28	159328.32	bome
85	482532.30	159328.40	non matérialisé
43	482527.62	159329.03	bome
86	482514.57	159338.09	non matérialisé
87	482513.58	159336.37	bome
88	482500.05	159312.86	bome
89	482498.55	159310.26	non matérialisé
90	482506.02	159306.08	piquet

Tous les points sont rattachés au système Lambert III

XMGE - SARL de Géomètres-Experts Associés
Marc GIRARDIN - Géomètre-Expert Foncier ESGT
 Bureau Principal : 51 rue Montablon - 32500 FLEURANCE.
 Tél : 05.62.06.22.31 - Fax: 05.62.06.27.06.
 E-Mail: m.girardin@xmge.com
 Bureau Secondaire : 28 rue Raspail - 32000 AUCH.
 Bureau Secondaire : 8, avenue des Acan et Toe - 32100 CONDOM.
 Bureau Secondaire : 33 av Edmond Berges - 32190 VIC-FEZENSAC
 Permanence : 1 av Jean Philippe - 32120 MAUVEZIN

Réalisé le 31/05/2011

Echelle : 1/400

Dossier : F04110_2011-05-30_DIV_TR1-2_NUM-VENTE.DWG

