
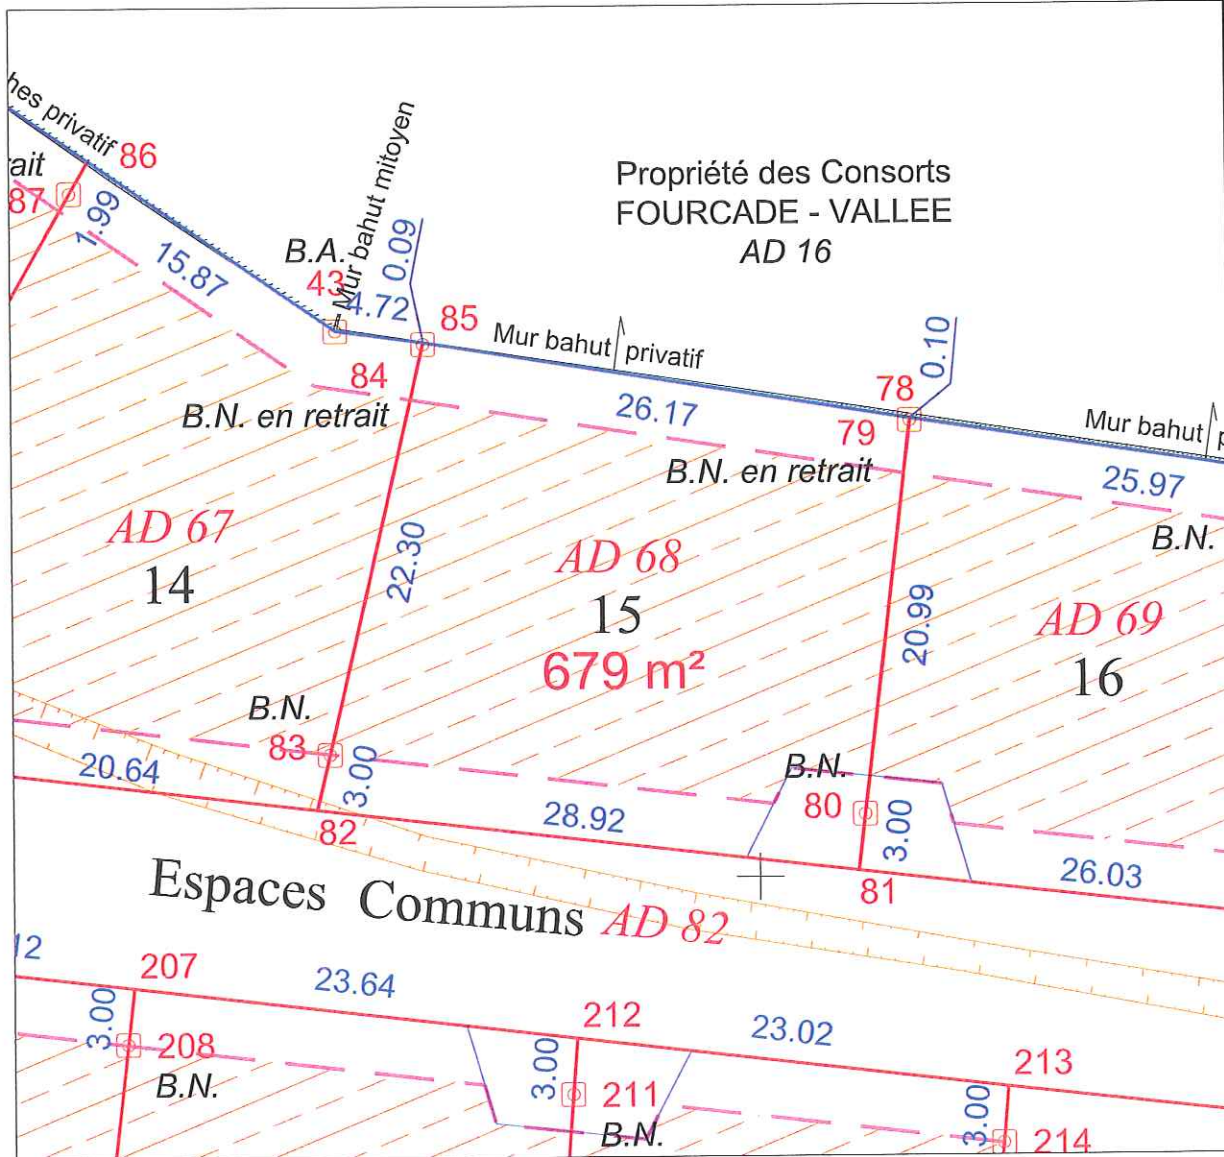


Département du GERS
Commune de MAUVEZIN

Section AD

Lotissement "Le Cap Soleil", tranches 1 et 2
PLAN DE VENTE DU LOT N°15

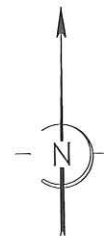

Légende

14 B.N.	Repère avec désignation et numéro		Servitude de passage de réseau souterrain
	Limite nouvelle		Entrées non closes, Accès au lot imposé
	Limite ancienne		Zone de constructibilité mentionnée à titre indicatif.
	Cotation		
	Parcellaire Cadastral figuratif mentionné à titre indicatif.		

Coordonnées des sommets.

MATRICULE	X	Y	Nature
78	482558.14	159324.24	non matérialisé
79	482558.12	159324.14	borne
80	482555.61	159303.30	borne
81	482555.25	159300.32	non matérialisé
82	482526.52	159303.68	non matérialisé
83	482527.21	159306.60	borne
84	482532.28	159328.32	borne
85	482532.30	159328.40	non matérialisé

Tous les points sont rattachés au système Lambert III

XMGE - SARL de Géomètres-Experts Associés
Marc GIRARDIN - Géomètre-Expert Foncier ESGT
 Bureau Principal : 51 rue Montablon - 32500 FLEURANCE.
 Tél : 05.62.06.22.31 - Fax: 05.62.06.27.06.
 E-Mail: m.girardin@xmge.com
 Bureau Secondaire : 28 rue Raspail - 32000 AUCH.
 Bureau Secondaire : 8, avenue des Acan et Toe - 32100 CONDOM.
 Bureau Secondaire : 33 av Edmond Berges - 32190 VIC-FEZENSAC
 Permanence : 1 av Jean Philippe - 32120 MAUVEZIN

Réalisé le 31/05/2011

Echelle : 1/400

Dossier : F04110_2011-05-30_DIV_TRI-2_NUM-VENTE.DWG

