
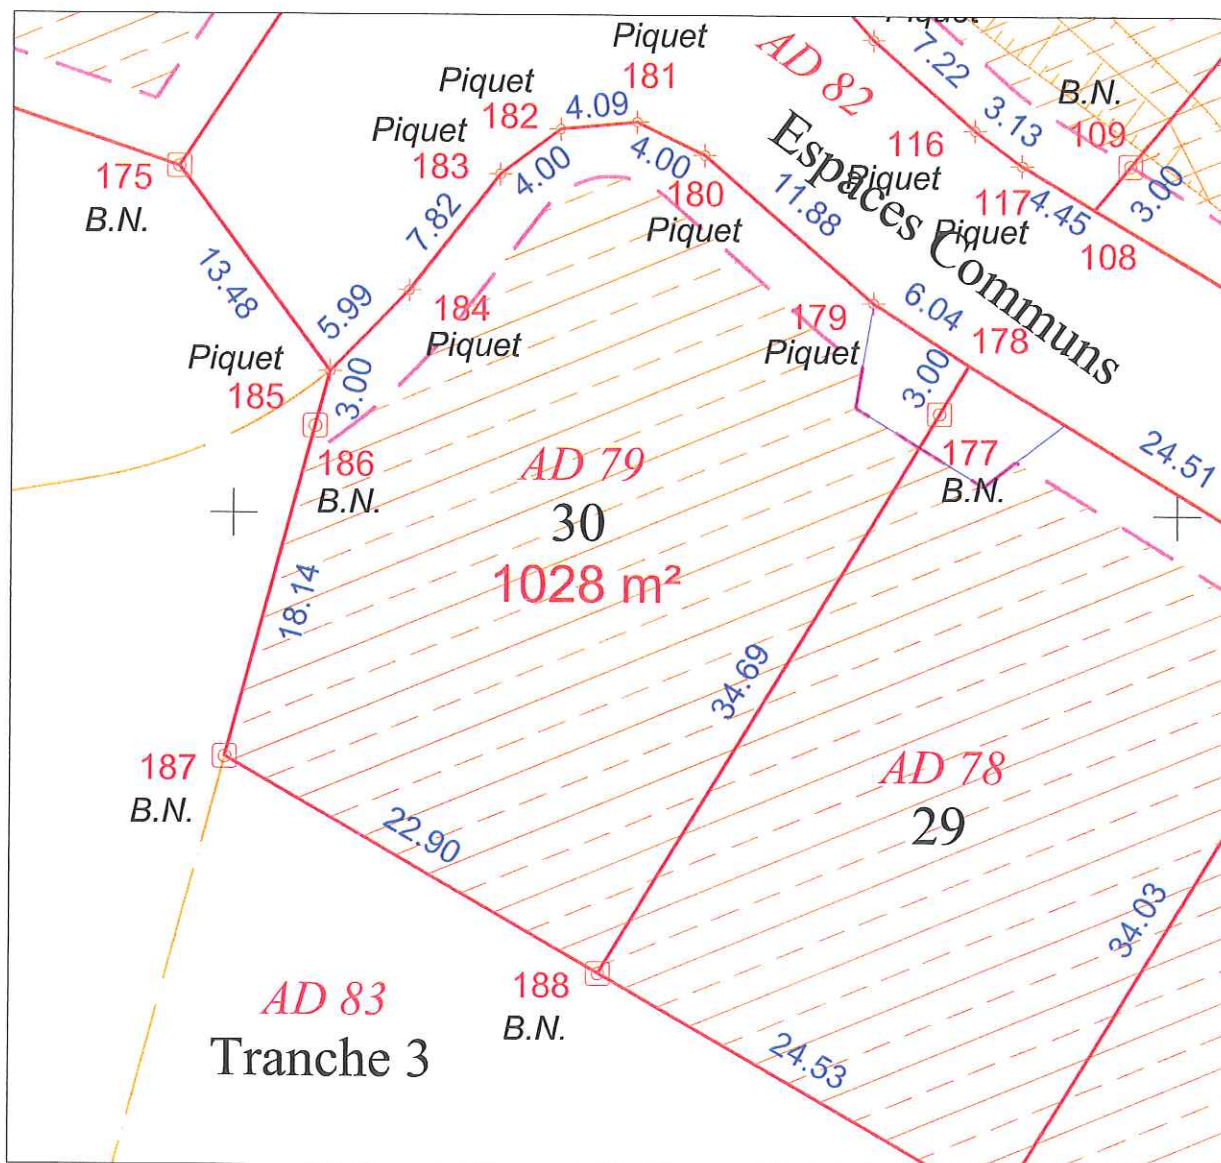


Département du GERS  
Commune de MAUVEZIN  
Section AD  
Lotissement "Le Cap Soleil", tranches 1 et 2  
**PLAN DE VENTE DU LOT N°30**

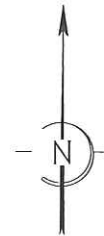

Légende	
14 B.N.	Repère avec désignation et numéro
	Limite nouvelle
	Limite ancienne
	Cotation
	Parcellaire Cadastral figuratif mentionné à titre indicatif.
	Servitude de passage de réseau souterrain
	Entrées non closes, Accès au lot imposé
	Zone de constructibilité

Coordonnées des sommets.

MATRICULE	X	Y	Nature
177	482387.41	159355.37	borne
178	482388.97	159357.94	non matérialisé
179	482383.88	159361.20	piquet
180	482374.91	159369.00	piquet
181	482371.32	159370.75	piquet
182	482367.24	159370.37	piquet
183	482364.03	159367.98	piquet
184	482359.23	159361.80	piquet
185	482355.06	159357.51	piquet
186	482354.28	159354.02	borne
187	482349.57	159337.07	borne
188	482369.43	159325.67	borne

Tous les points sont rattachés au système Lambert III

**XMGE - SARL de Géomètres-Experts Associés**  
**Marc GIRARDIN - Géomètre-Expert Foncier ESGT**  
 Bureau Principal : 51 rue Montablon - 32500 FLEURANCE.  
 Tél : 05.62.06.22.31 - Fax: 05.62.06.27.06.  
 E-Mail: m.girardin@xmge.com  
 Bureau Secondaire : 28 rue Raspail - 32000 AUCH.  
 Bureau Secondaire : 8, avenue des Acan et Toe - 32100 CONDOM.  
 Bureau Secondaire : 33 av Edmond Berges - 32190 VIC-FEZENSAC  
 Permanence : 1 av Jean Philippe - 32120 MAUVEZIN

Réalisé le 31/05/2011

Echelle : 1/400

Dossier : F04110\_2011-05-30\_DIV\_TR1-2\_NUM-VENTE.DWG

